



FASĀDES ASĪS 1-14

M 1:200

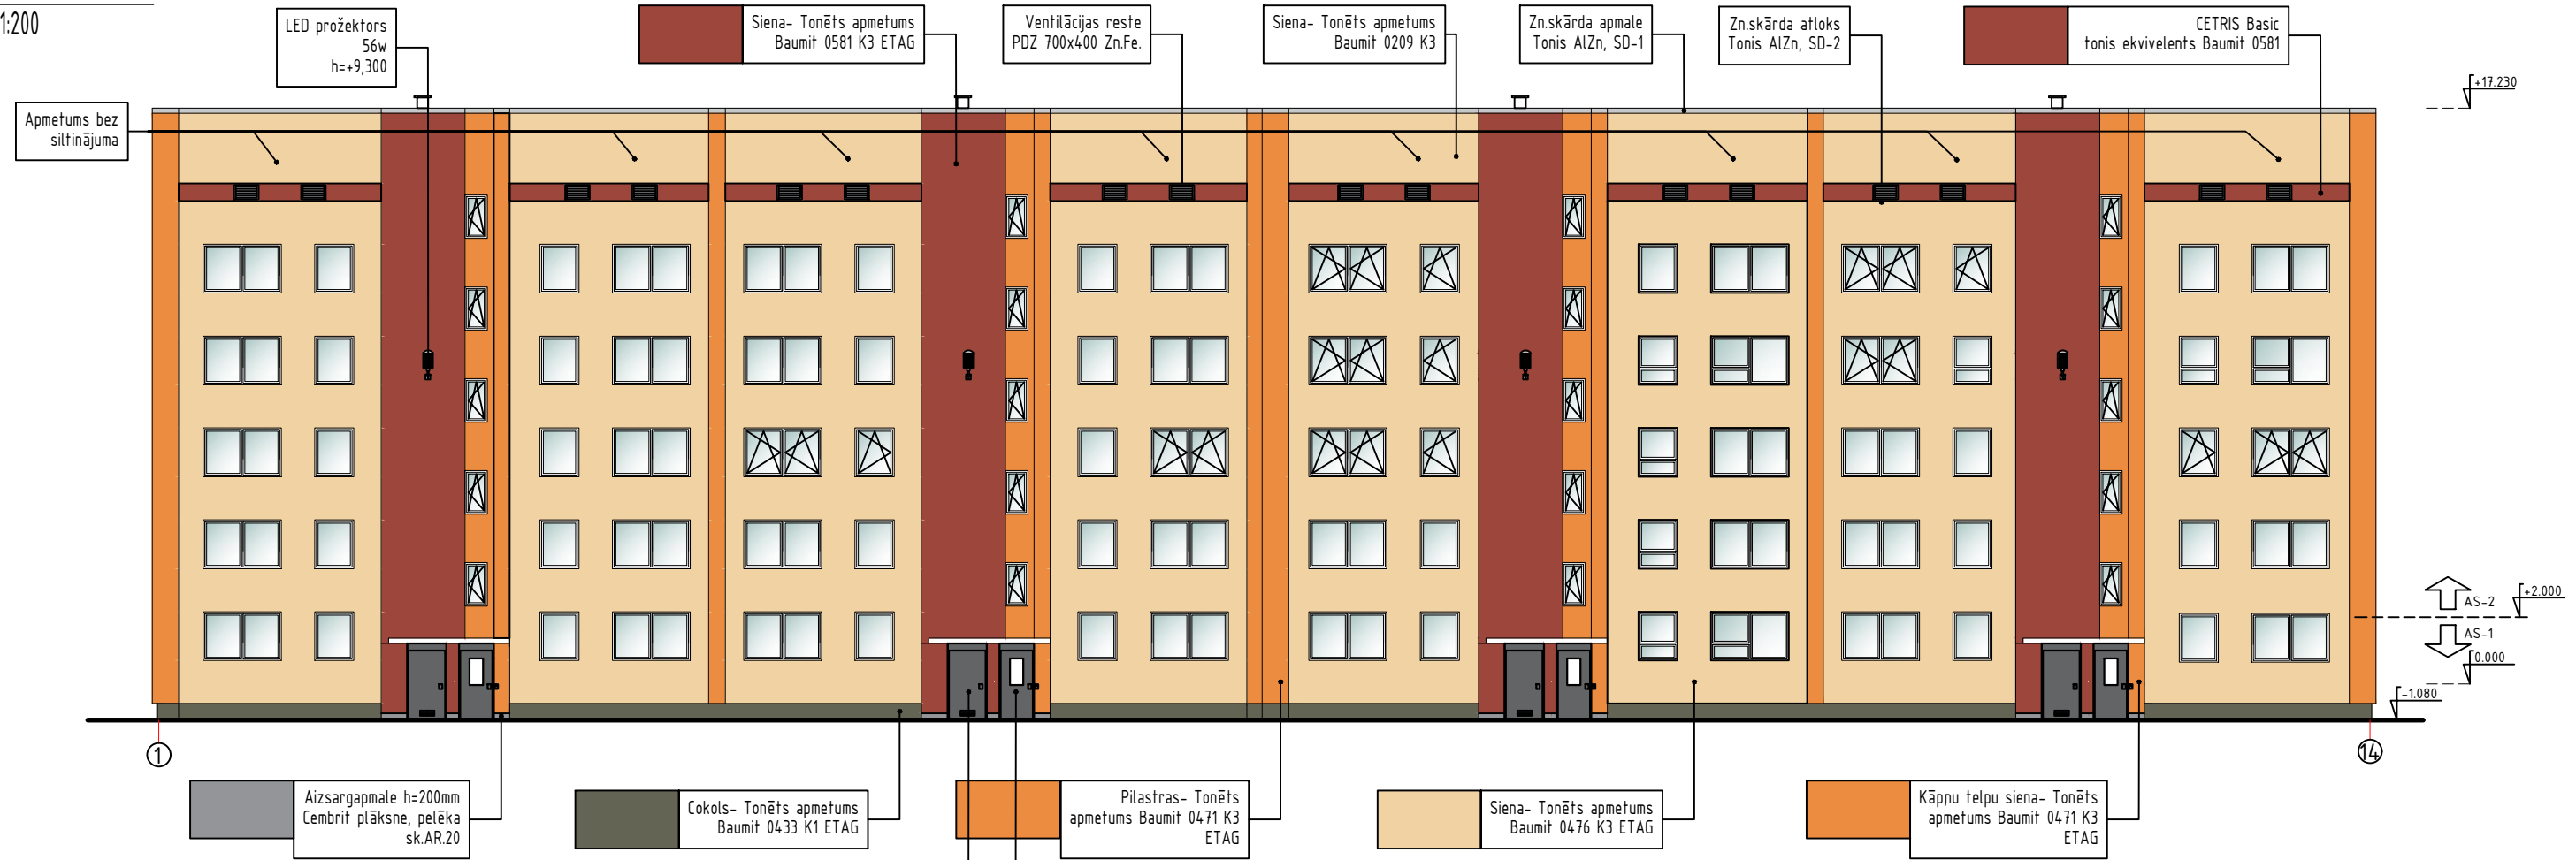

FASĀDE ASĪS A-D

M 1:200

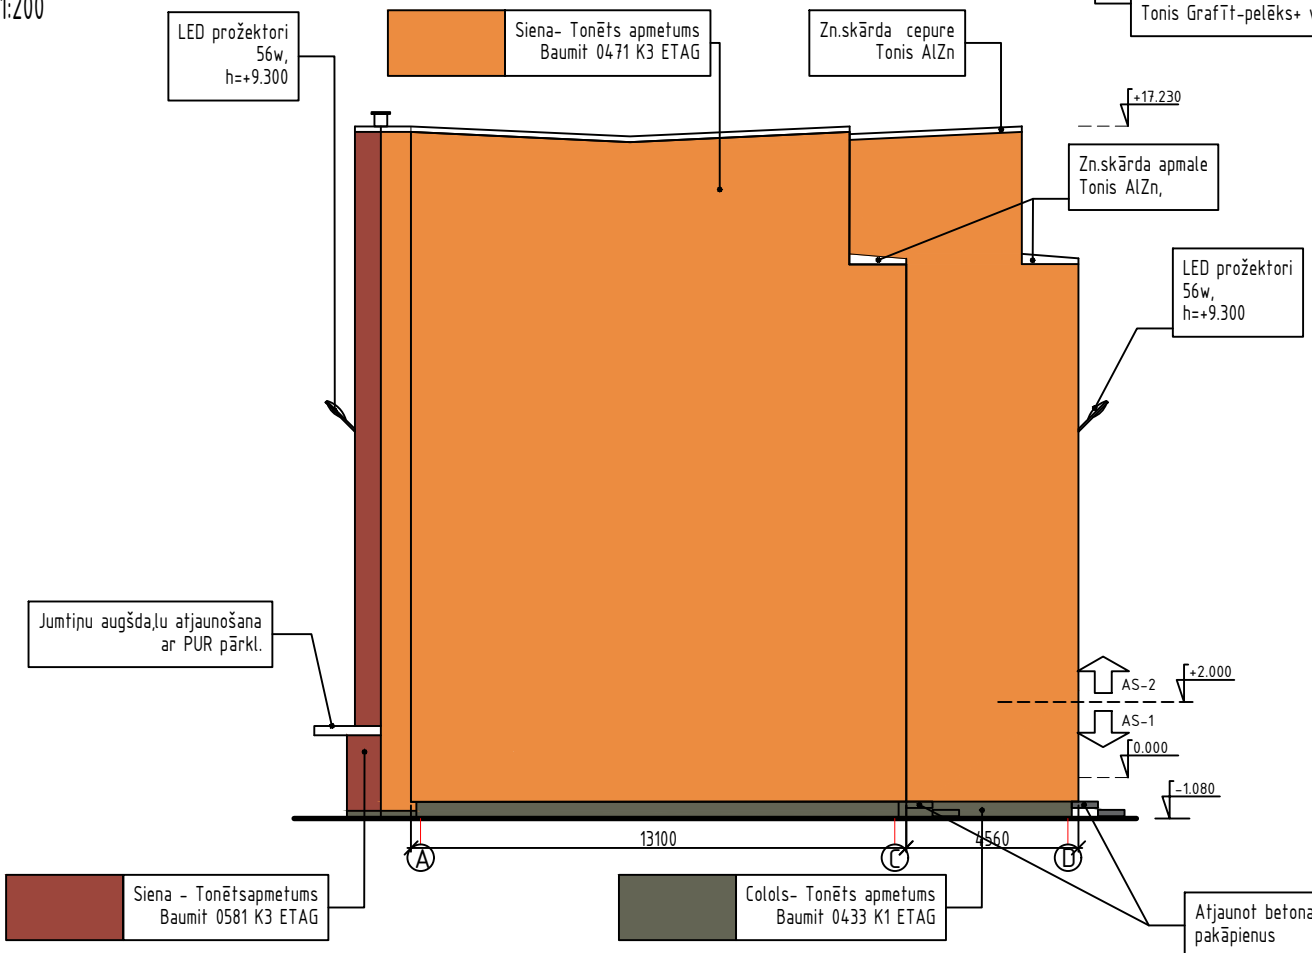

NORĀDĪJUMI:

1. Ārsienas siltināt ar akmens vati b=150mm, ($\lambda \leq 0,036 \text{ W/(mK)}$), A1, Spiedes spriegums 10% min 20kPa. Materiālu iebūve atbilstoši ETAG004. Apdāres tonis atbilstoši fasādes krāsu toniem, apmetuma grauds K-3, Struktūra-Biezpiens. Sasniedzamā U vērt.-0.18 W/m2K. Papildu atdalošo sienu izvirsztījumu (pilastru) papildu siltināšana, b=100mm, saglabājot pilastru vizuālo tēlu. sk. AR-19
2. Pārsegumu virs ieejas mezgliem (asis C un D) siltināt no apakšas ar akmensvates lamellām b=120mm, A1, ($\lambda \leq 0,037 \text{ W/(mK)}$). Apdare- balts grunts krāsojums.
3. Siltināto apmesto sienu izbūvēt saskaņā ar ETAG 004 sistēmu.
4. Virs atz.+2.000 veidot apdari AS-2
5. Nepieciešamo materiālu daudzumu precizēt būvobjektā
6. Visus materiālus iebūvēt saskaņā ar ražotāja sniegtajiem norādījumiem.
7. Apdarē izmantot tonētu minerālo apmetumu ar grauda izmēru K3 (struktūra "biezpiens")
8. Visu materiālu nosaukumi ir doti kā paraugs un veicot būvdarbus ir iespējams izmantot ekvivalentus materiālus, kuri atbilst ETAG 004 sistēmai.
9. Logu vēršanas virzienus, tiešos izmērus saskaņot ar dzīvokļu īpašniekiem.
10. Projekta izstrādes laikā objekts uzņēmēts netika. Visi rasējumi izstrādāti saskaņā ar ēkas kadastrālās uzmērīšanas leitu un tipveida projekta risinājumiem 103.sērijas ēkām.
11. Būvmateriālu un būvdarbu apjomus skatīt darba tabulās.

Projekta lapas AR.2.A2, AR.12.A2 un AR.13.A2 aizvieta iepriekšējās redakcijas lapas A1. Izmāņas skar fasādes tonus.

ĢENERĀLPROJEKTĒTĀJS:  SIA "ASTEGRO" Reģ.nr. 42403020341 Būvkomers reģ.nr. 14076 Fr.Trasuna iela 55a, Māta, Rēzeknes nov.LV-4630 T.+371 28662690 e-pasts: astegro@inbox.lv	
PASŪTĪTĀJS: SIA "Rēzeknes namsaimnieks"	
BŪVOBJEKTS: Energoefektivitātes paaugstināšanas projekts ēkai	
ADRESE: Stacijas iela 18, Rēzekne	
RASĒJUMS: Izmāņas fasādes tonus, fasādes 1-14; A-D	PASŪTĪJUMA NR. UL-RN.19/14
	MĒROGS: 1:200
BPV: Iveta Stankeviča, sert. 1-00599	DATUMS: 10.2022.
BPDV: Iveta Stankeviča, sert. 1-00599	STADIJA: AUZ
IZSTRĀDĀJA: Modris Skudra, T.28662690	LAPA: AR.12.A2
Fails: AR.S_Stacijas 18.dwg	