




FASĀDE ASĪS 3-1

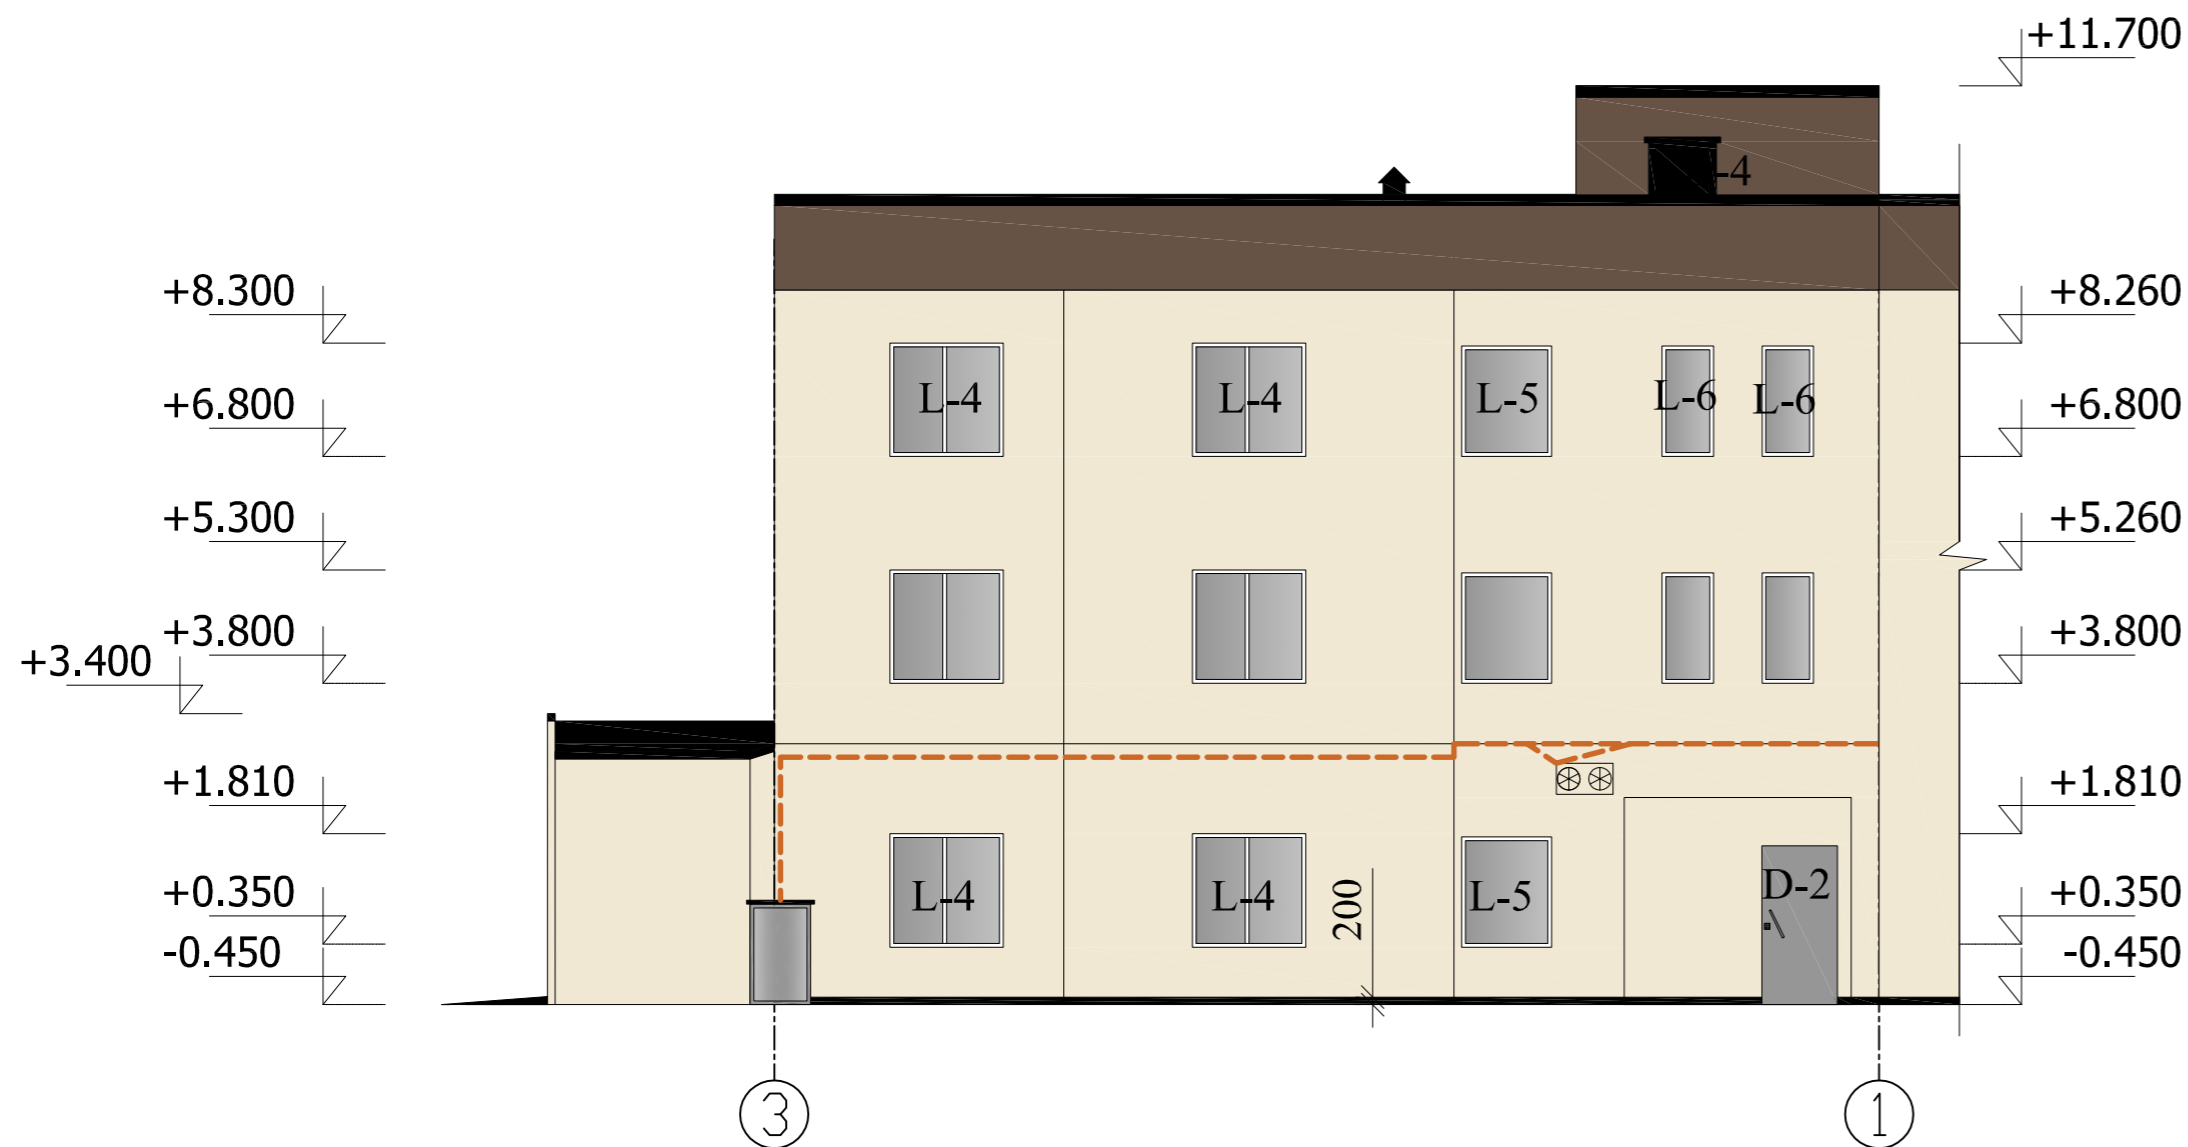

FASĀDE ASĪS A-D

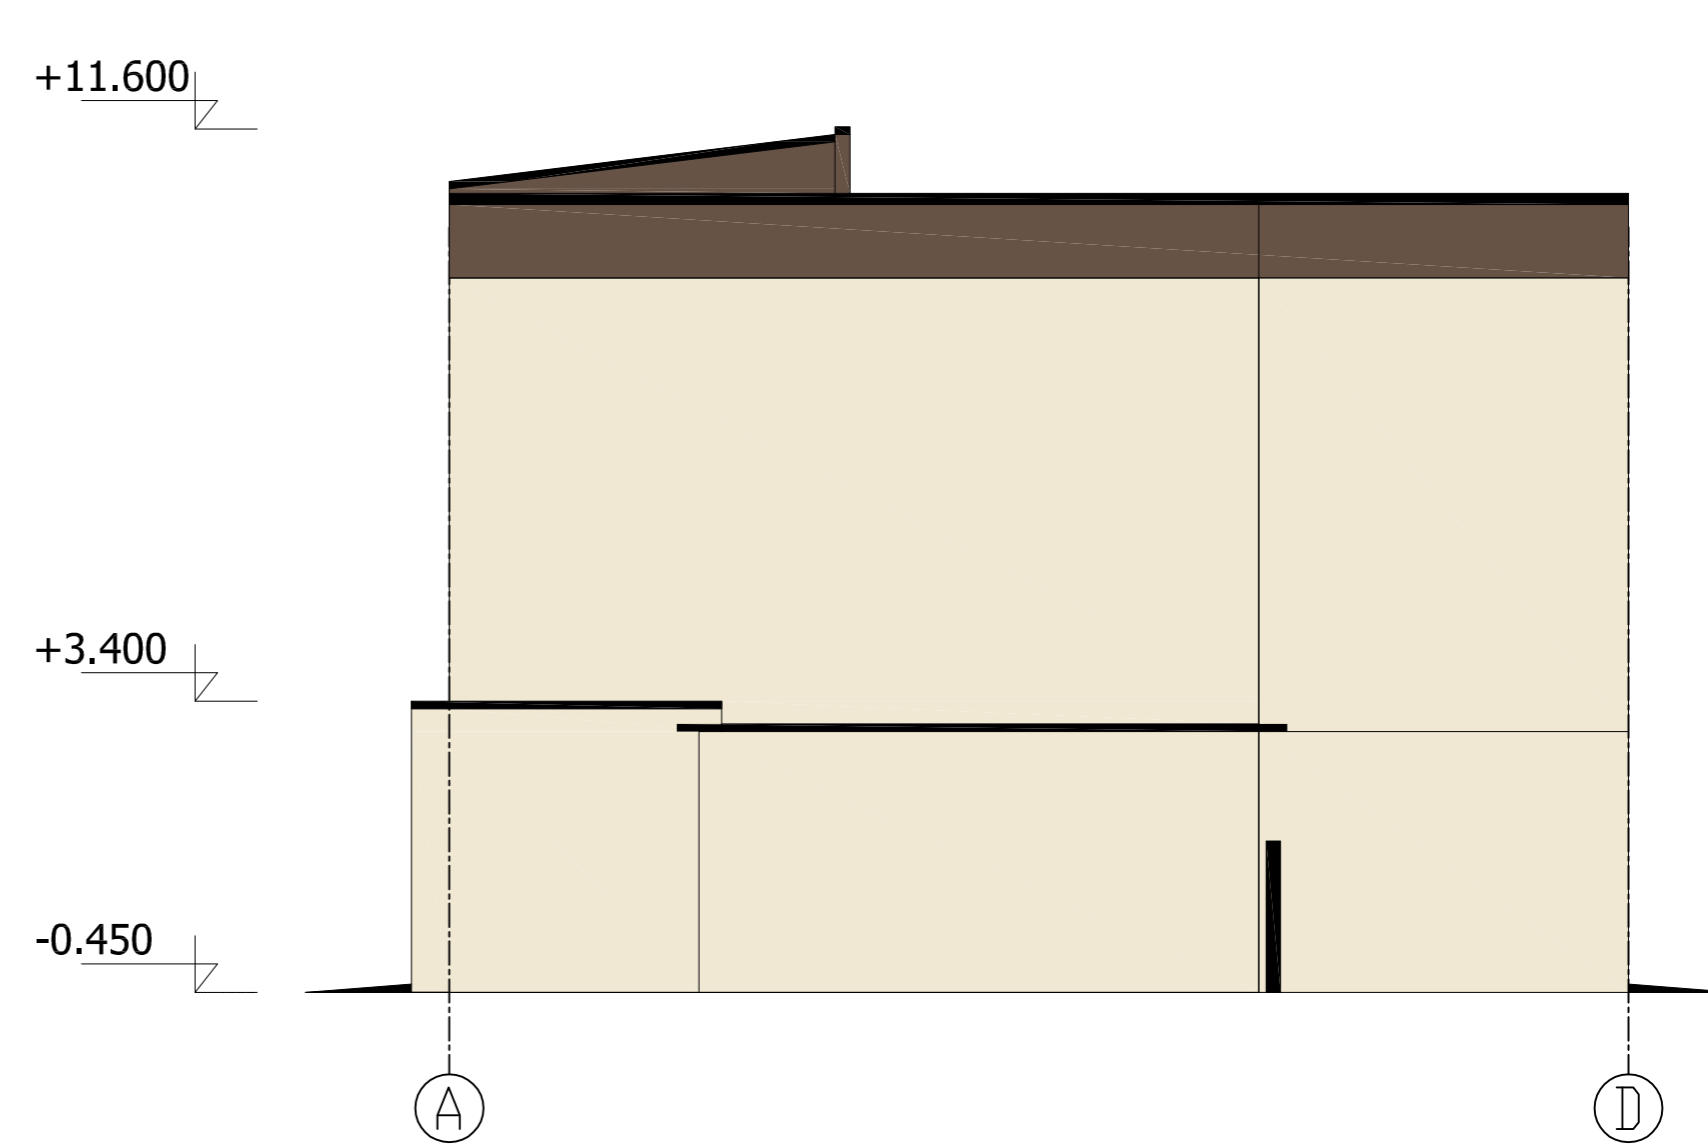


FASĀDE ASĪS 1-3

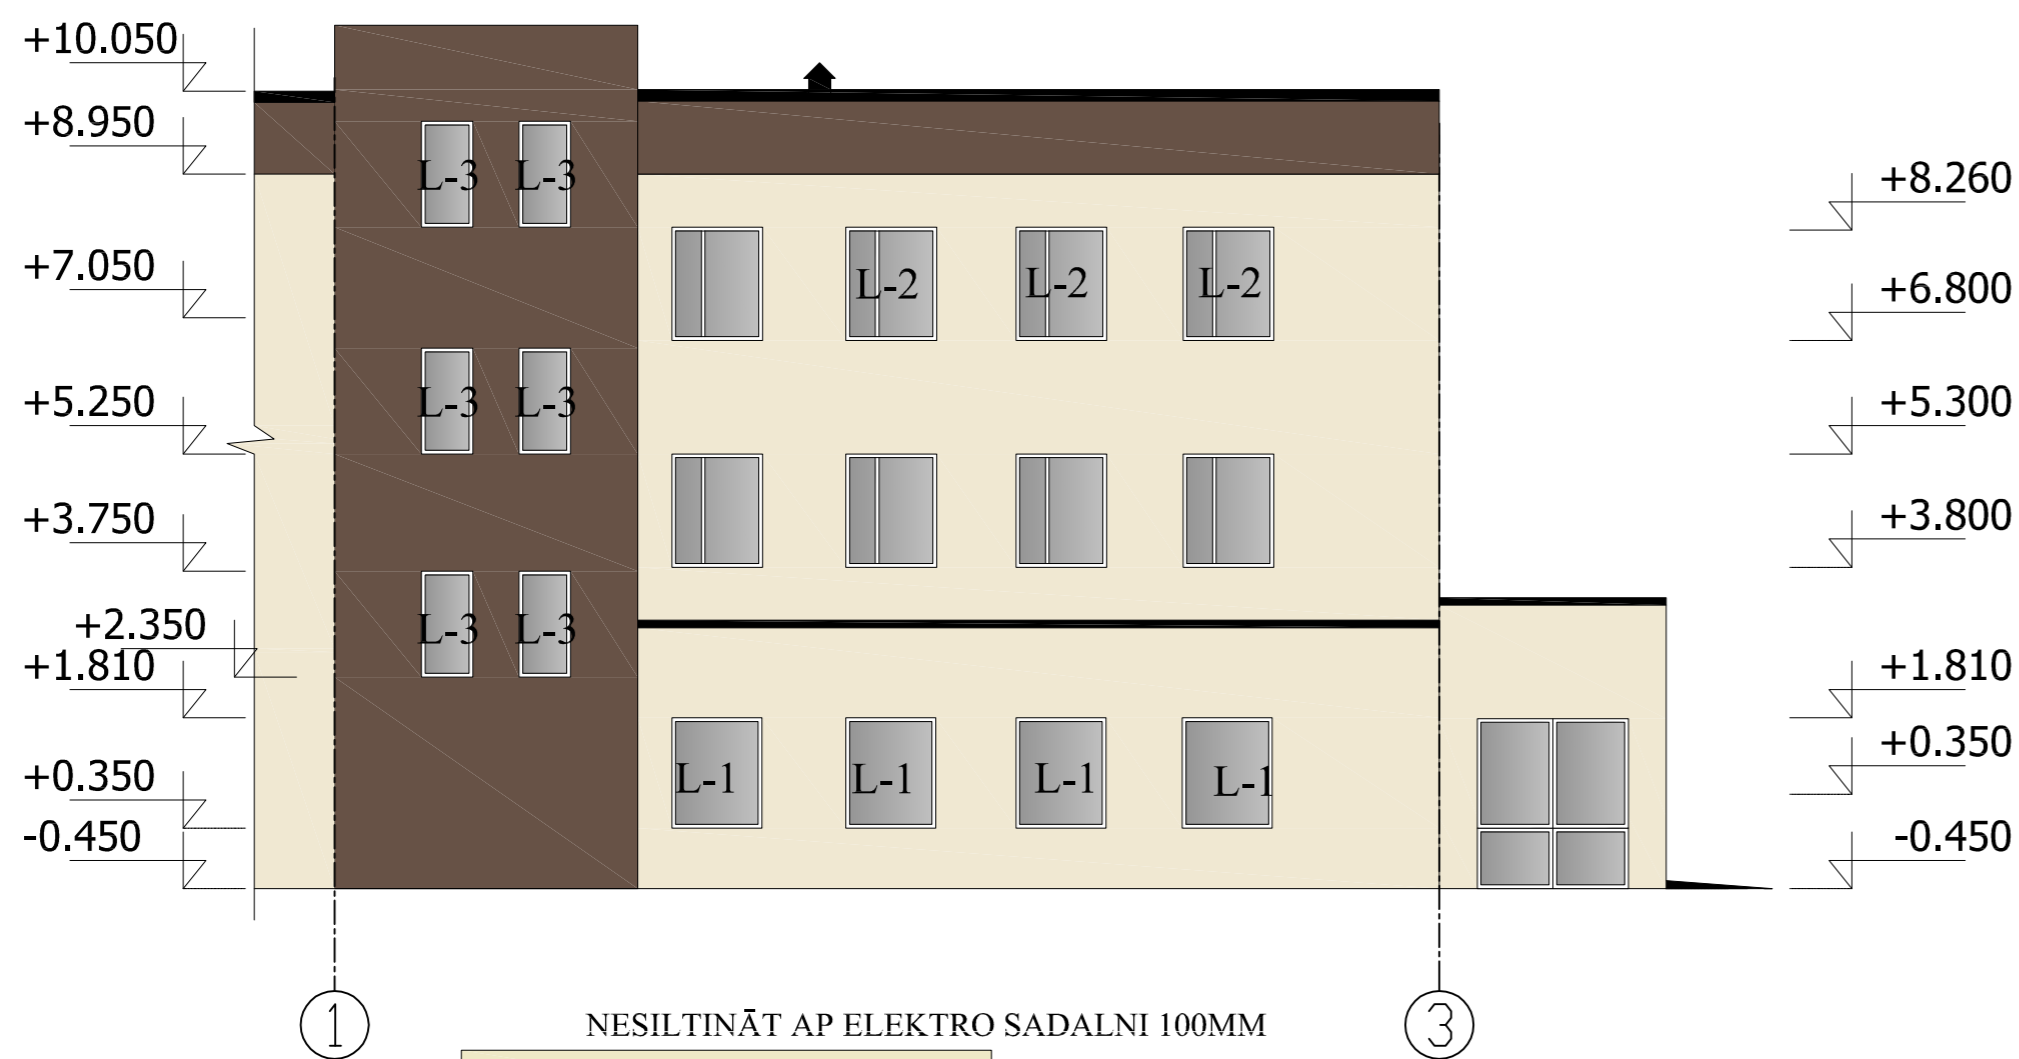


Krāsa	Skaidrojums	Krāsas kods
	SILTINĀMA FASĀDE AR DEKORATĪVO APMETUMU	Baumit 0391
	SILTINĀMA FASĀDE AR DEKORATĪVO APMETUMU	Baumit 0149
	PROJEKTĒJAMIE LOGI, SELEKTĪVA STIKLA PAKETE AR PVC RĀMI	BALTI
	SILTINĀMS COKOLS AR DEKORATĪVO APMETUMU	RAL 7003
	PALODZES, SKĀRDA ELEMENTI, ŪDENS NOTEKAS, METĀLA DAĻAS, PE, MAT. BIEZUMS 0,45MM, VAI ANALOGS	RR 23

PIEZĪMES

- Kopējais apzīmējums skatīt lapā AR-1
- Par nosacīto atzīmi 0.000 pieņemts pirmā stāva grīdas līmenis pie ēkas galvenās ieejas.
- Izmēri plānā doti milimetros, augstuma atzīmes metros, ja nav norādītas citas mērvienības.
- Visus izmērus un mērķēdes, pirms konkrēto būvdarbu uzsākšanas vai pasūtījuma izdarīšanas, pārbaudīt. Izmērus nedrīkst noņemt pēc mēroga, šaubu gadījumā izsaukt būvprojekta autoru.
- Pēc pamatu siltināšanas, pa ēkas perimetru izbūvēt jaunu betona bruģa apmali ar platumu 600mm.
- Logu un durvju eksplīkāciju skatīt lapās AR-8 un AR-9.
- Siltumizolācijas savienojuma vietas ar loga profilu izbūvēt 30mm biezu izolācijas kārtu.
- Visiem logiem maināmas ārējās palodzes.
- Pirms siltināšanas darbu veikšanas veikt virsmas plaknes novērtējumu. Neatbilstošas saķeres vai nelīdzenas virsmas gadījumā nepieciešama rūpīga virsmas sagatavošana. Veikt sienu plaknes novērtējumu pa vertikālo un horizontālo asi, esošo plaisu aizpildīšanu.
- Jebkuras atkāpes no projekta savlaicīgi izrunāt un saskaņot ar būvprojekta vadītāju, pretējā gadījumā būvprojekta vadītājs neuzņemas atbildību par veiktajām izmaiņām.
- Visiem materiāliem ir iespējami ekvivalenti
- ST kabeli tiek atstāti zem siltumizolācijas.
- Pirms darbu veikšanas, veikt objekta apsekošanu un izstrādāt kabelju izpildshēmu par to atrašanās vietu.

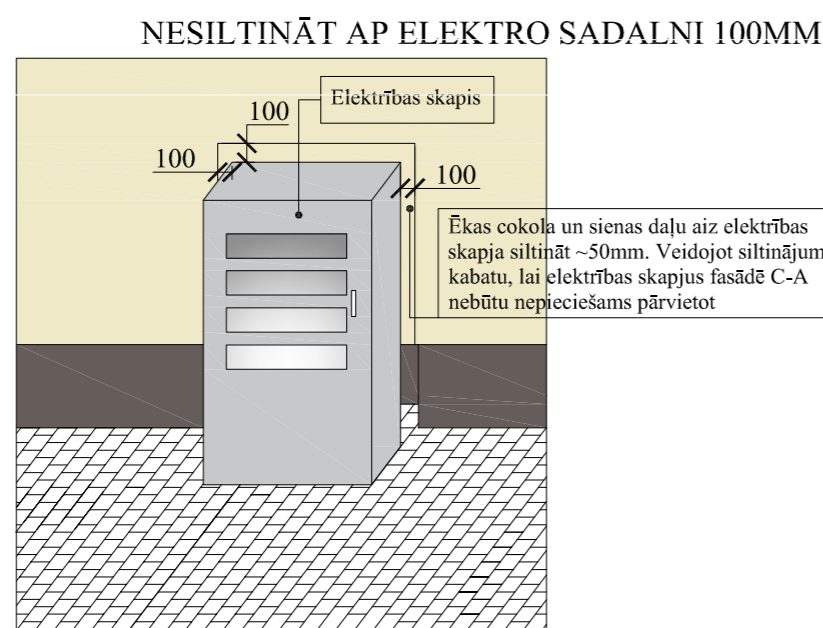

KĀPŅU Telpas FASĀDES

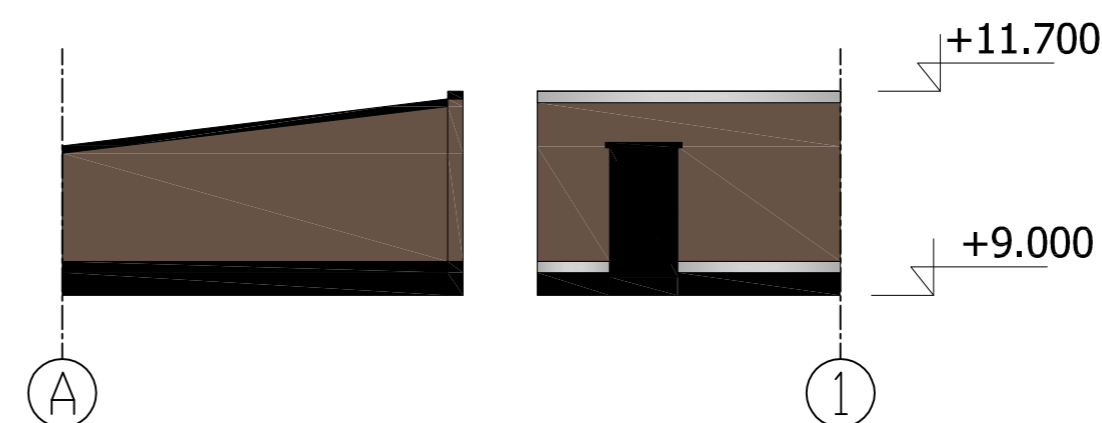

GENERALPROJEKTĒTĀJS: SIA "RBD" PVN Reģ. Nr. LV40101475577 Būv. Reģ. nr. 9705-R Preiļi, Preiļu nov., Kooperatīva iela 6, LV-5301 e-mail: rdbens@skicad.com Tālrunis: +371 26601026			
PASŪTĪTĀJS:			
SIA „RĒZEKNES NAMSAIMNIEKS”, reģ. Nr. 40003215461			
BŪVOBJEKTS:			
BRĪVĪBAS IELA 3B, RĒZEKNE, LV-4601 KAD. NR. 21000120028001			
RASĒJUMA NOSAUKUMS:		LĪGUMA NR.:	
FASĀDES		RBD/SL-125	
MĒROGS:		DATUMS:	
M 1:100		12.01.2019	
BŪVPROJ. VAD.	J. Trimpiks	SERT. 1-00543	STADIJA:
ARHITEKTS	J. Trimpiks	SERT. 1-00543	BP
IZSTRĀDĀJA	R.Stālmanis		LAPA:
			AR-7