Pielikums Nr.1

Kanalizācijas tīklu izvietojuma shēma Varoņu ielā 38, Rēzeknē
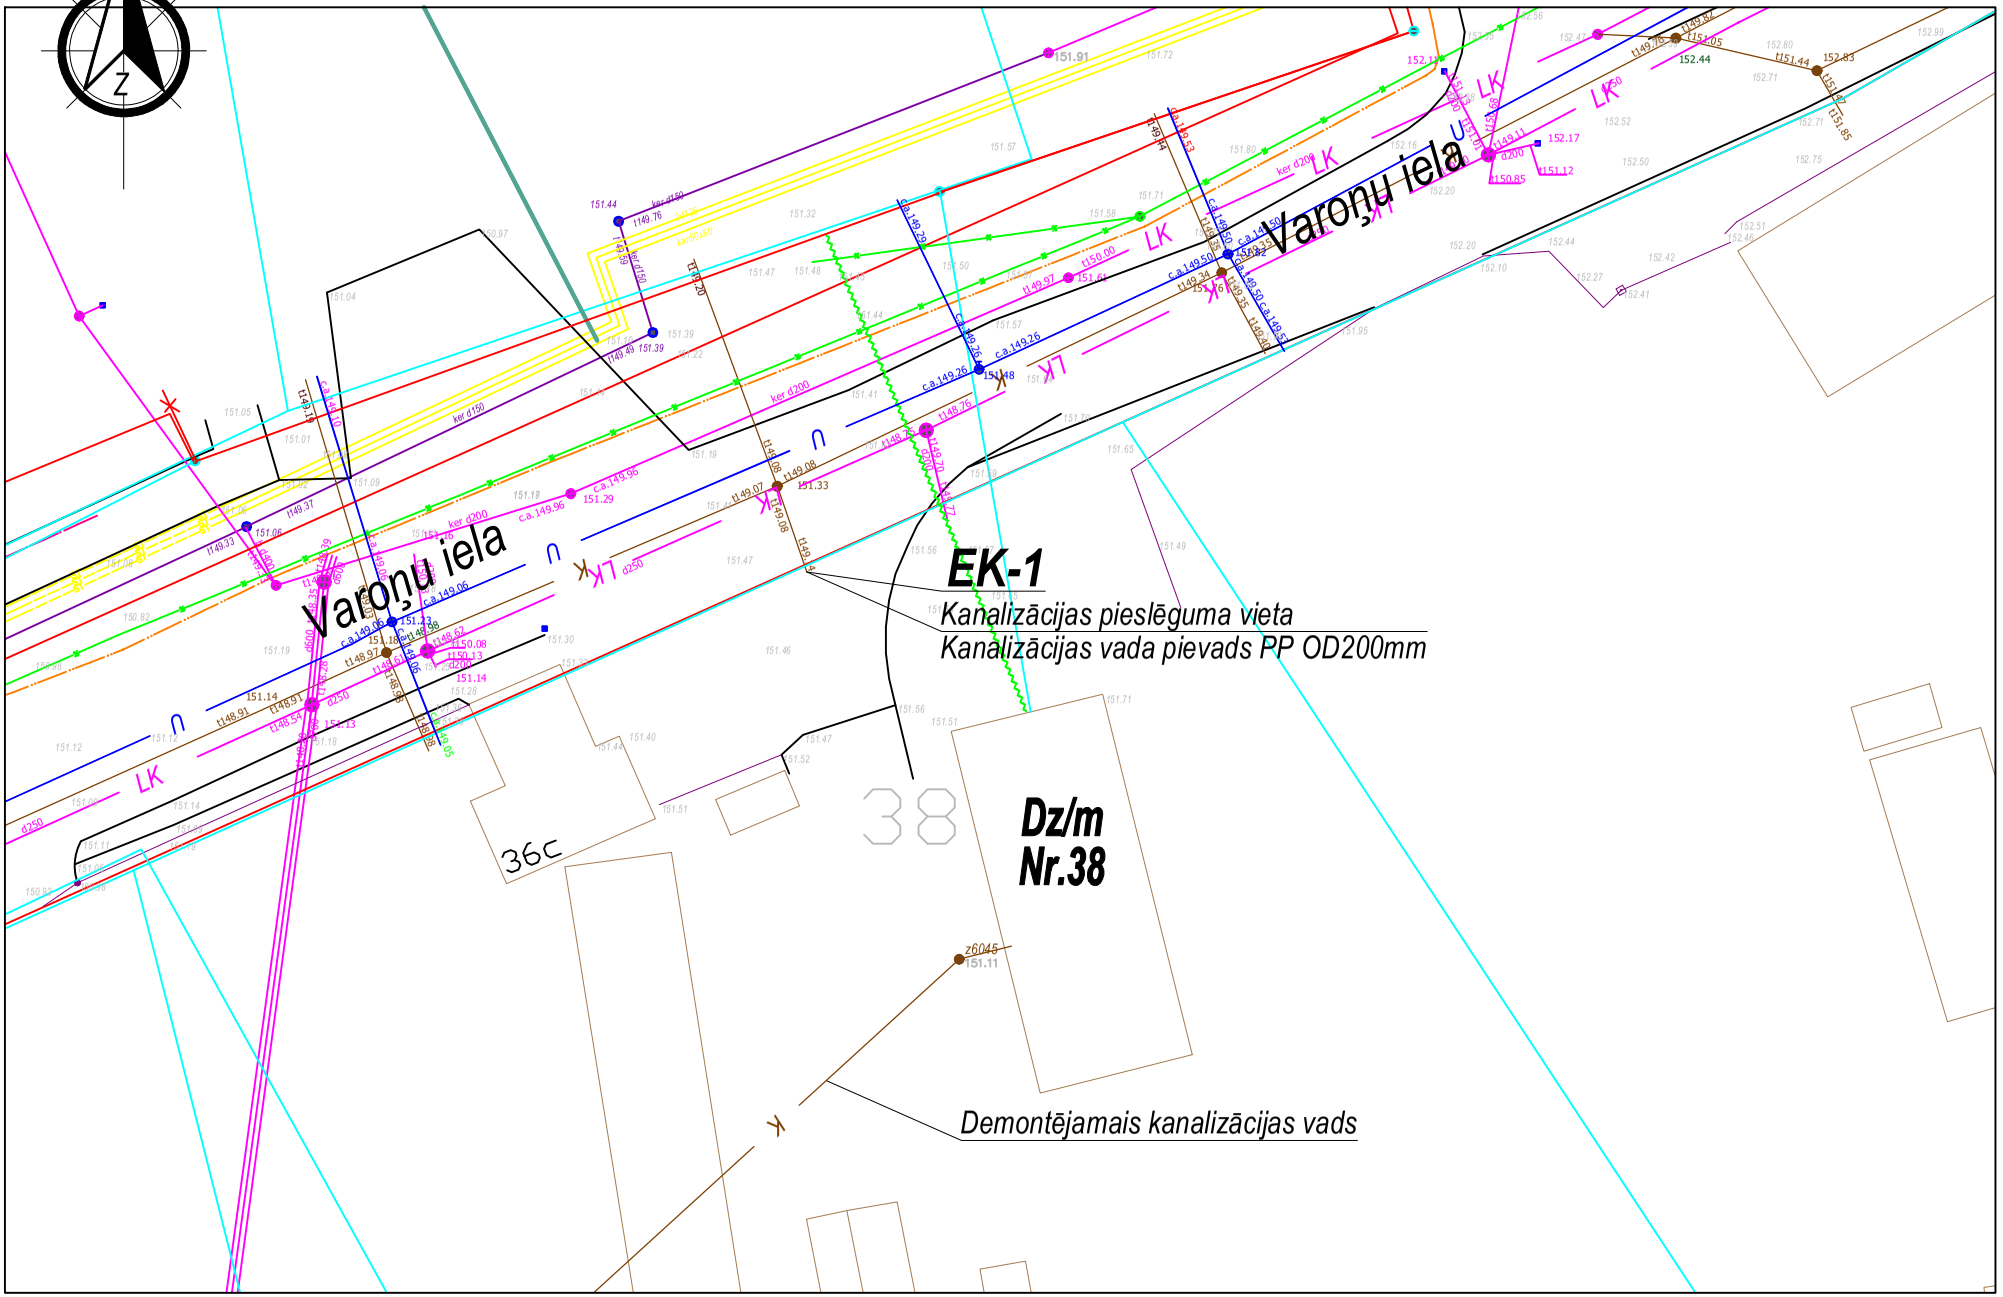
M 1:500