




Fasāde asīs C-A
M 1:150

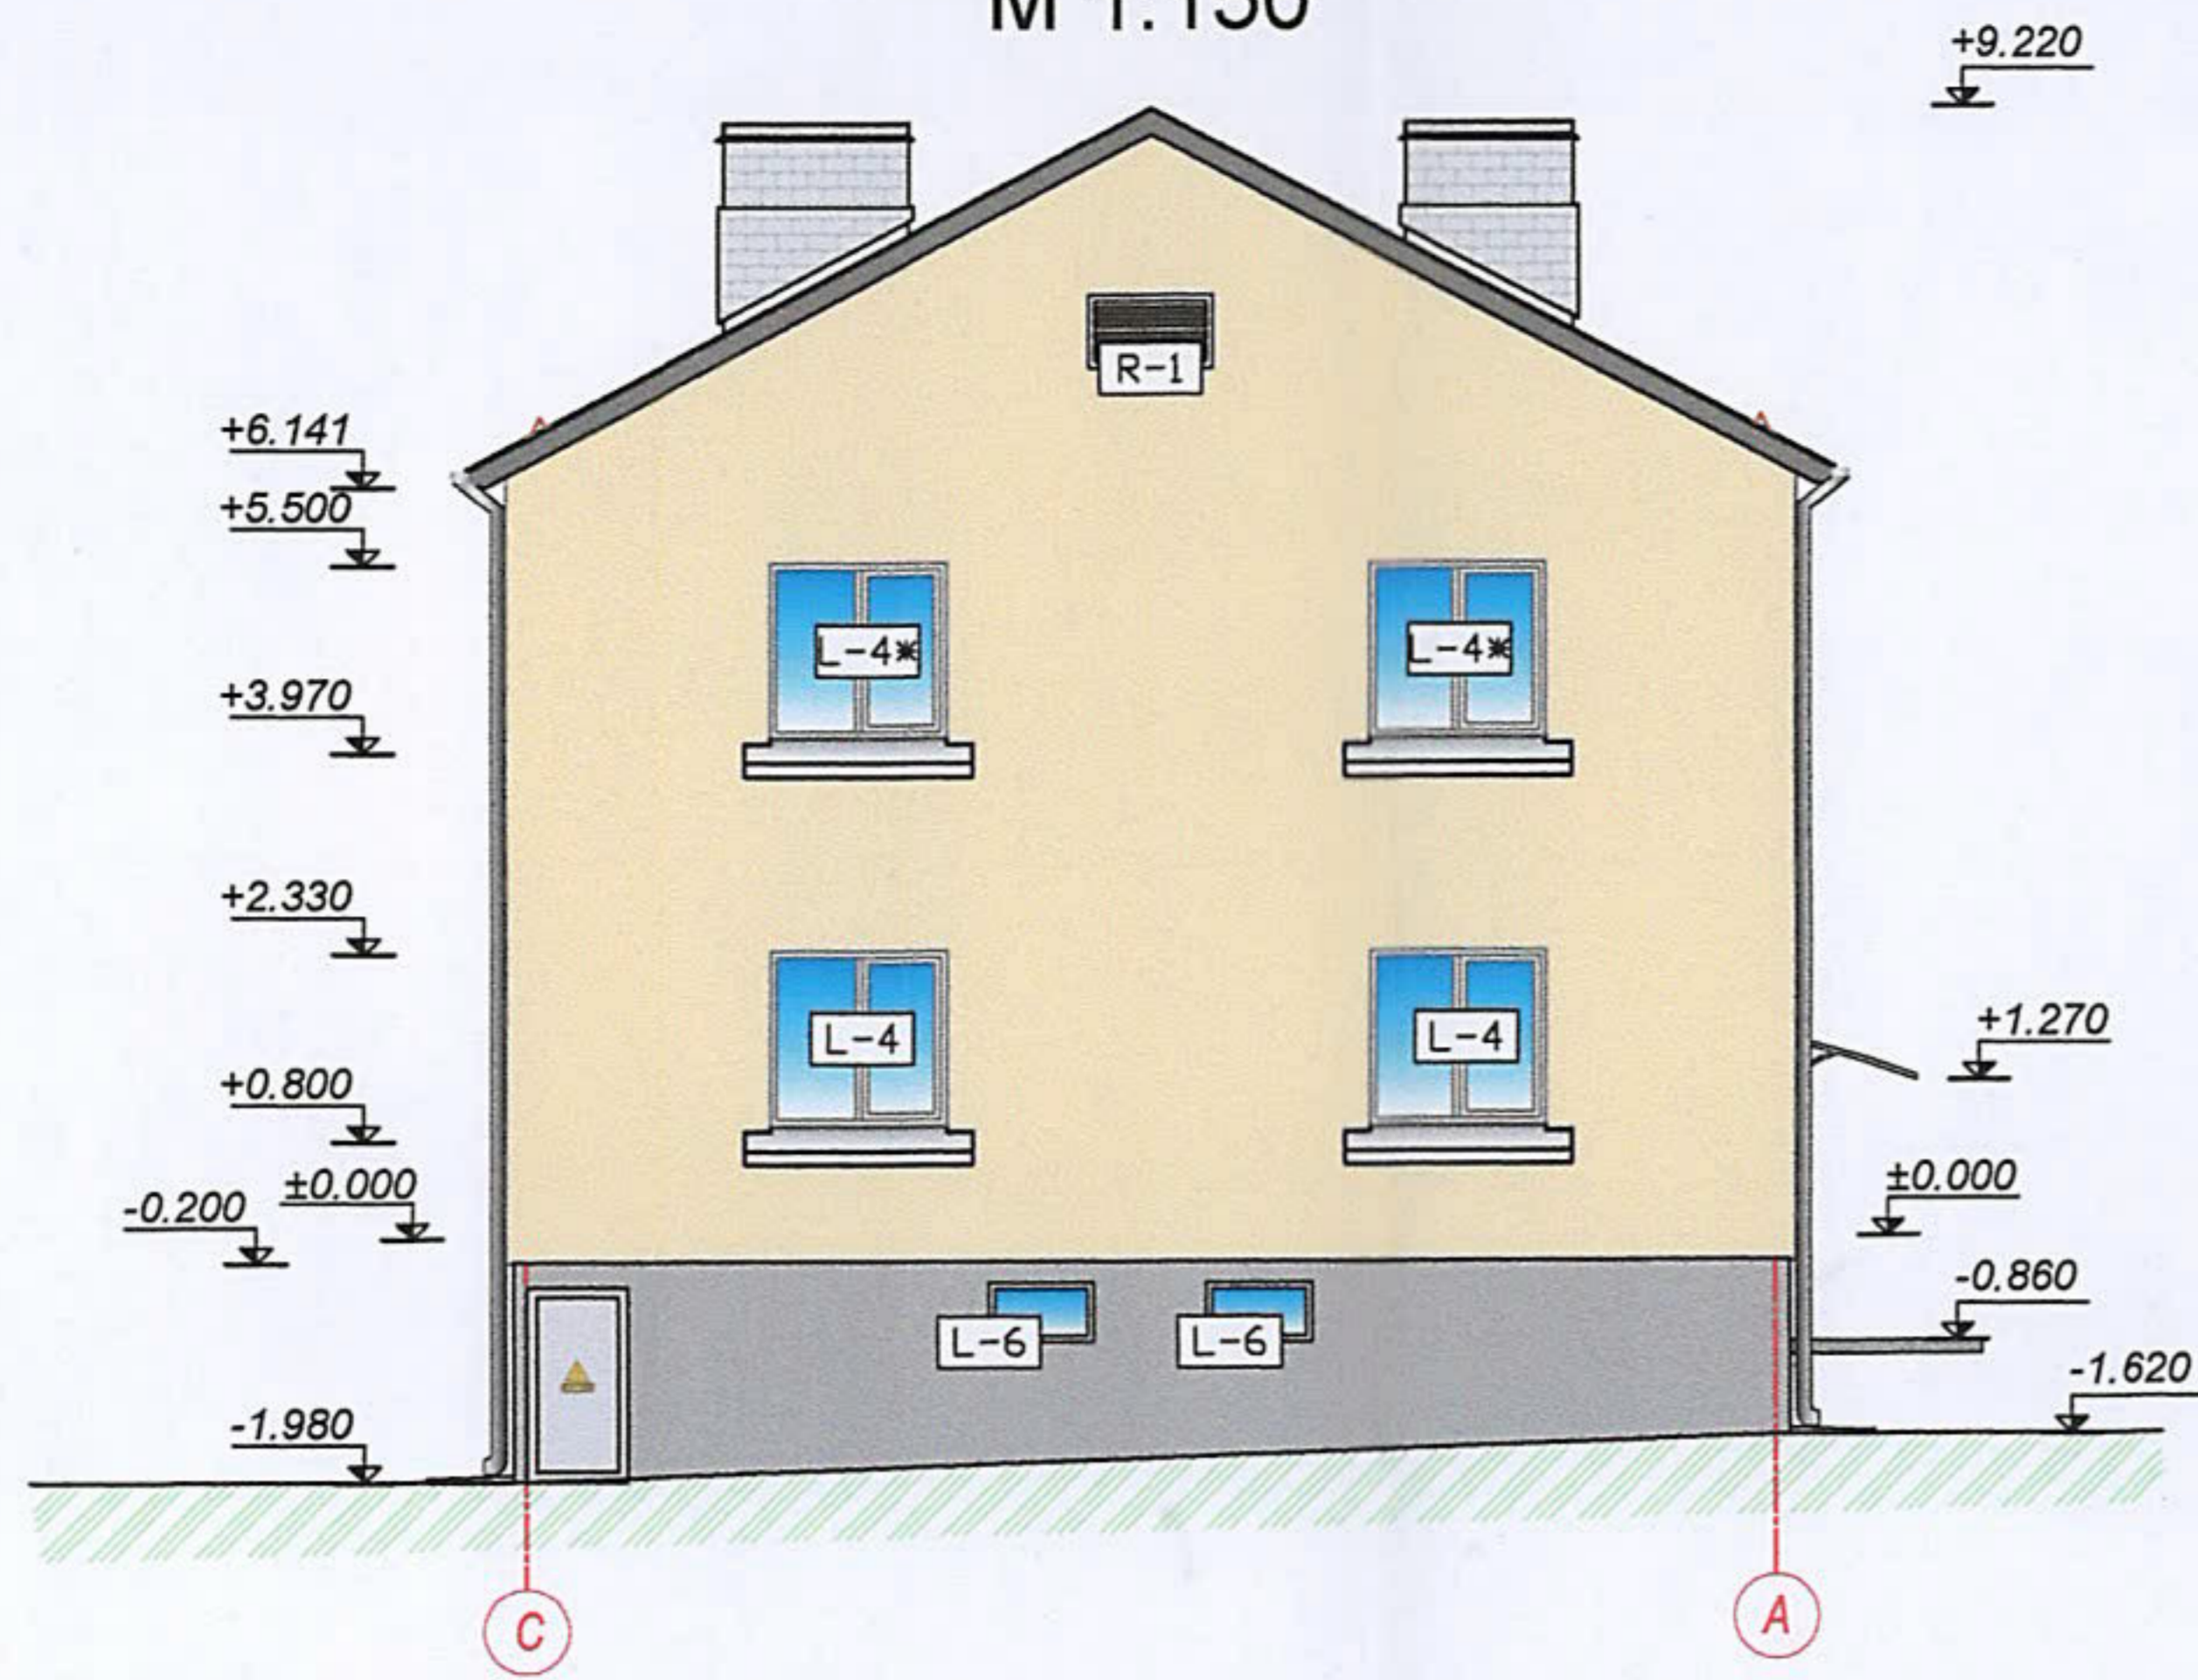


Fasāde asīs 1-3
M 1:150

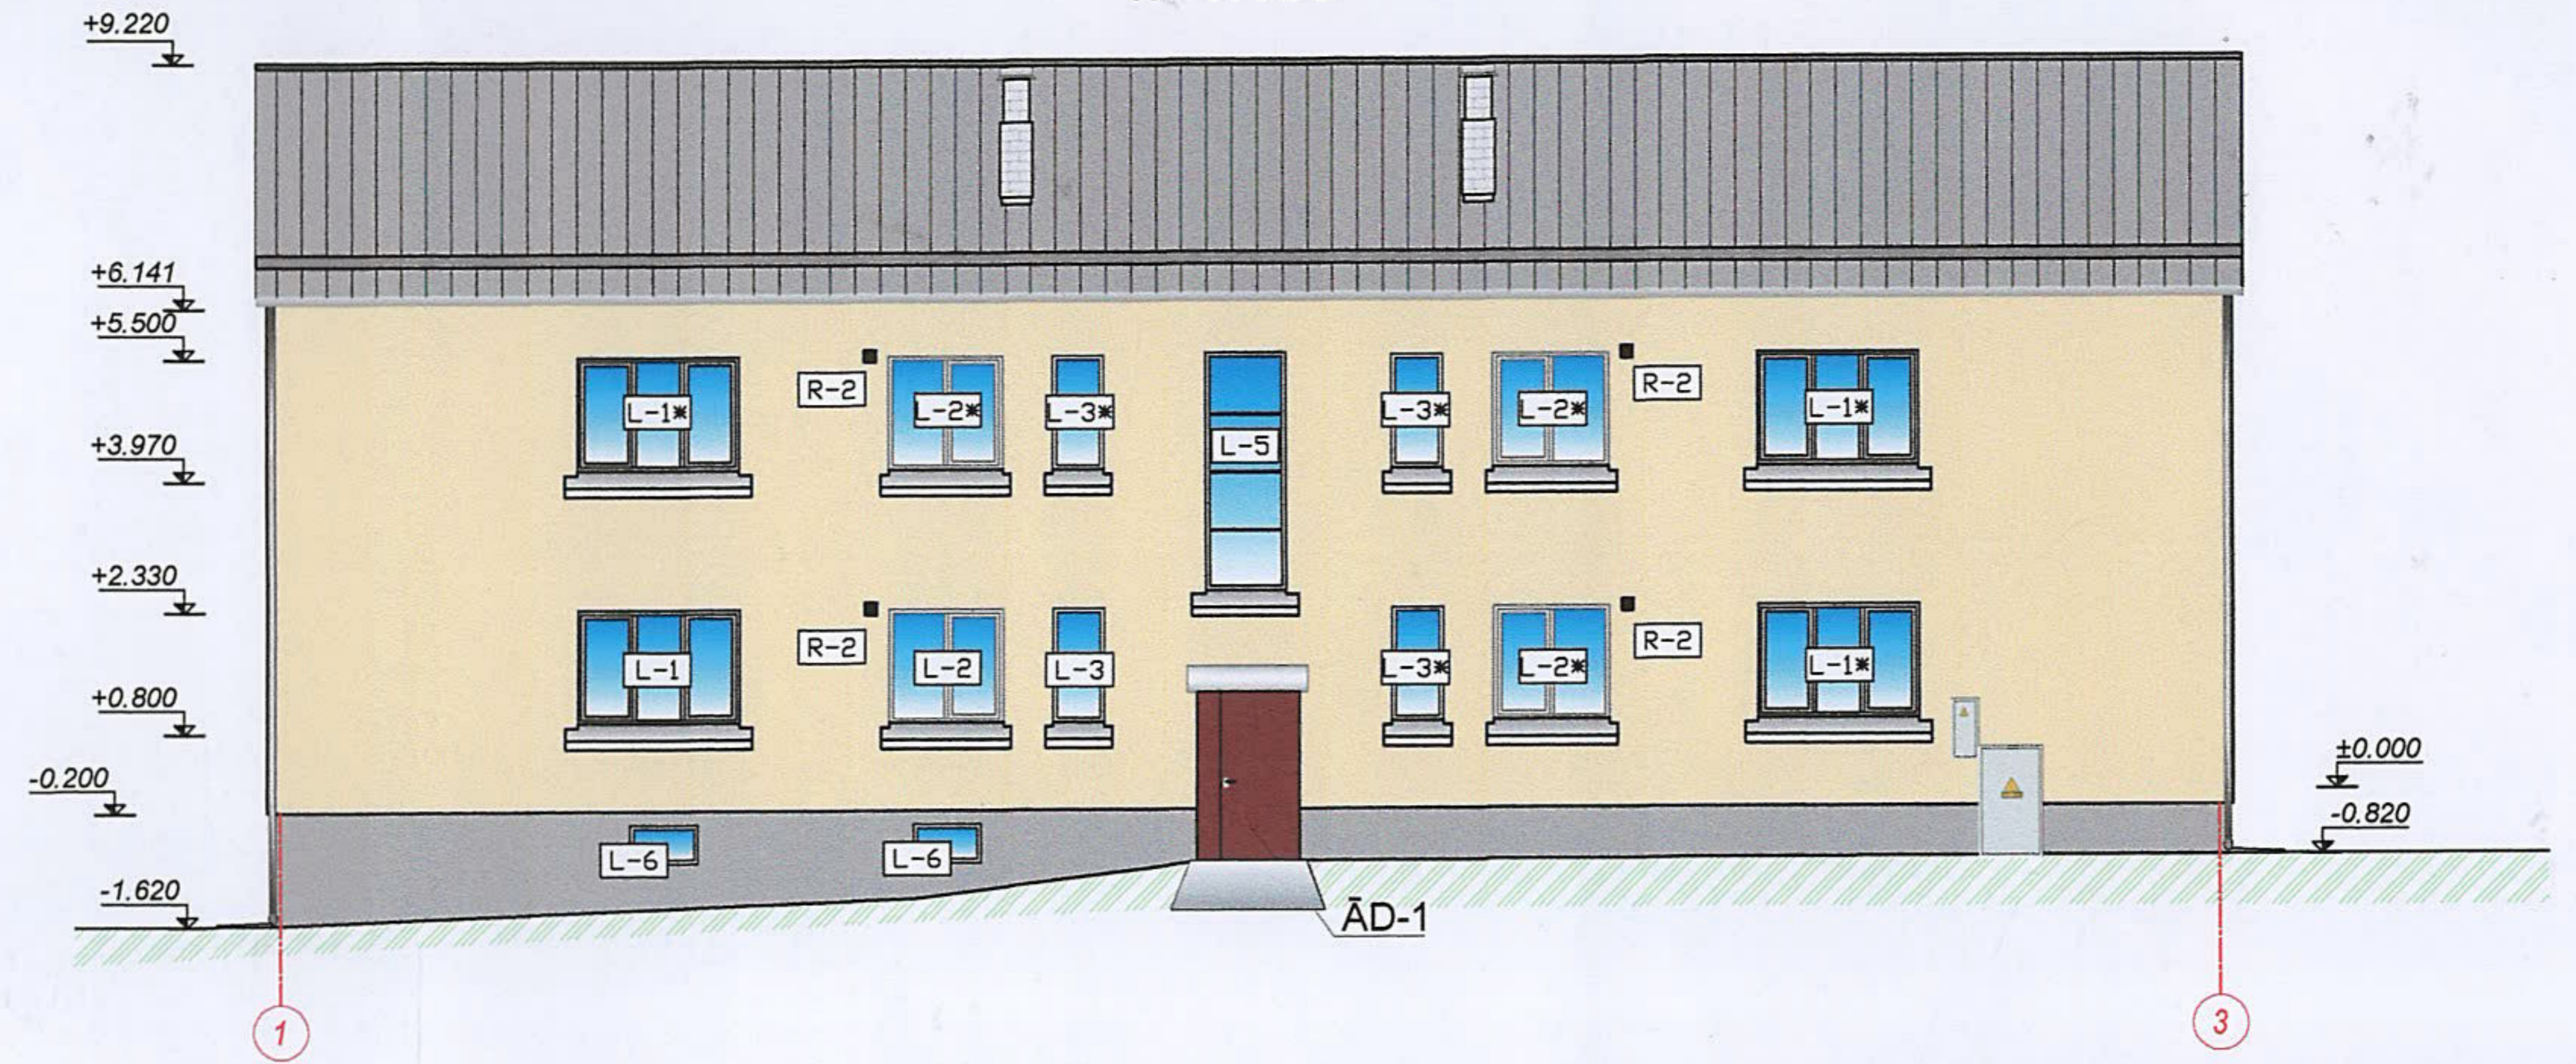

Fasāde asīs A-C
M 1:150

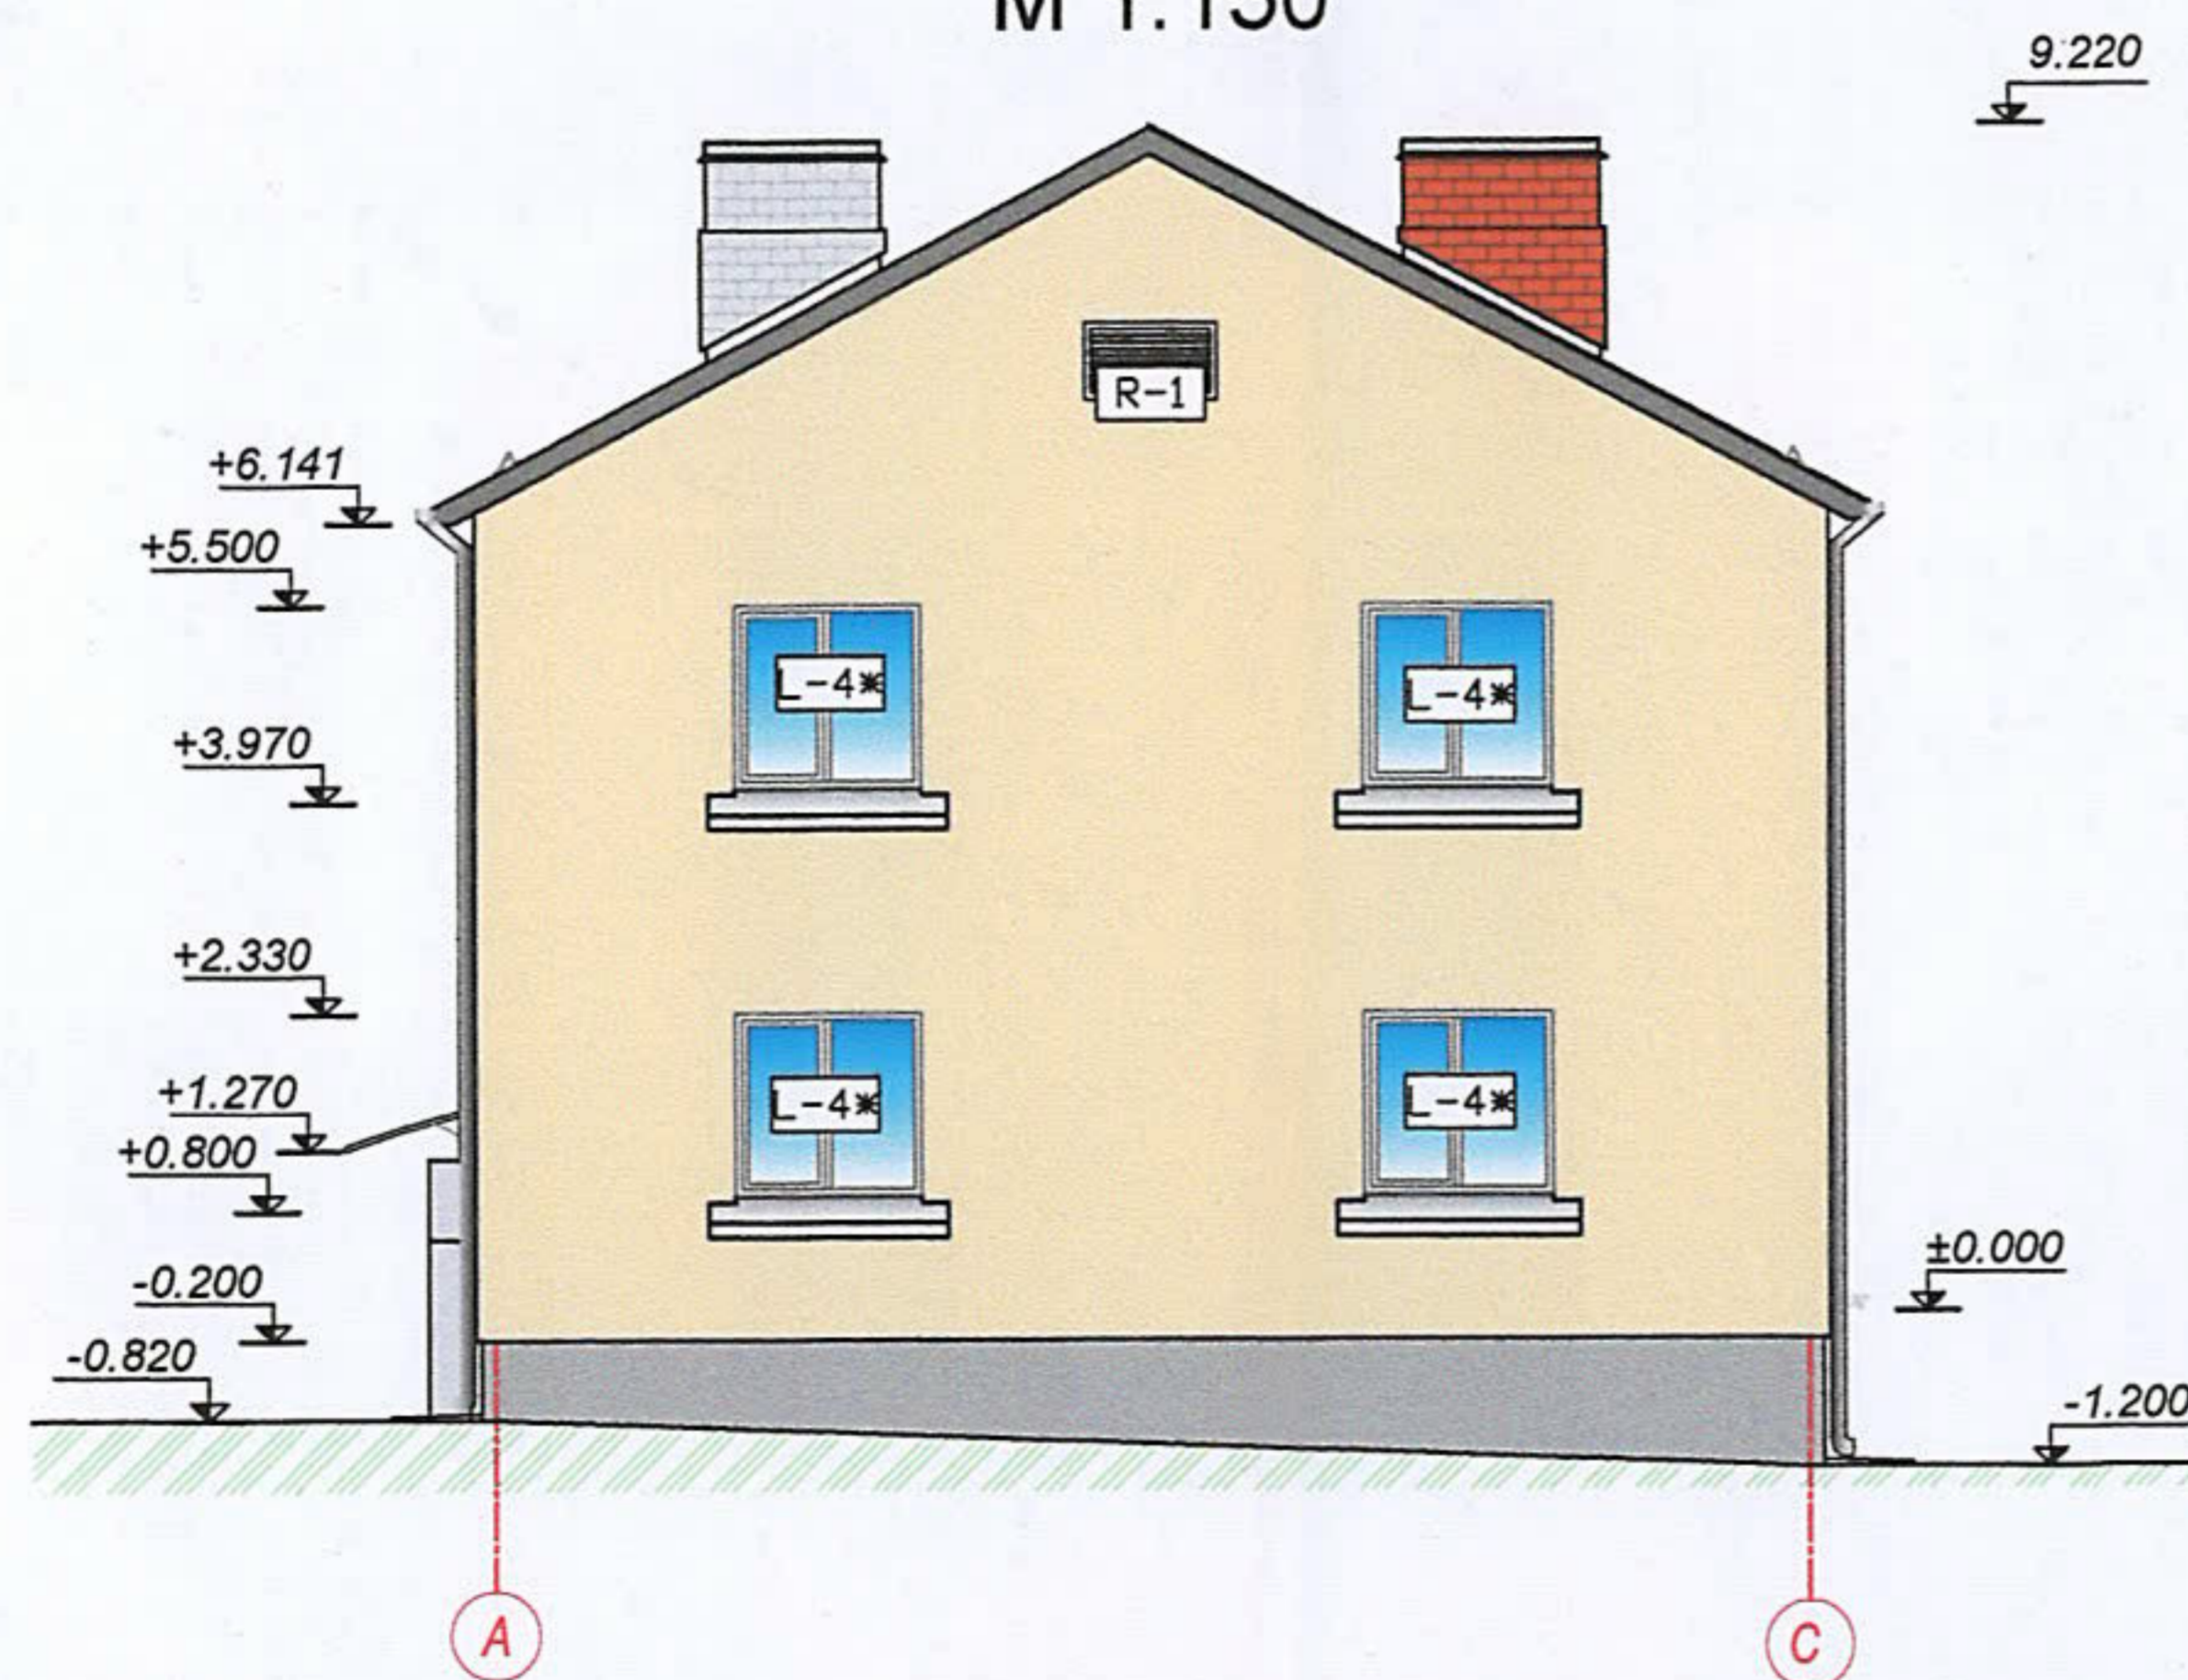

Fasāde asīs 3-1
M 1:150

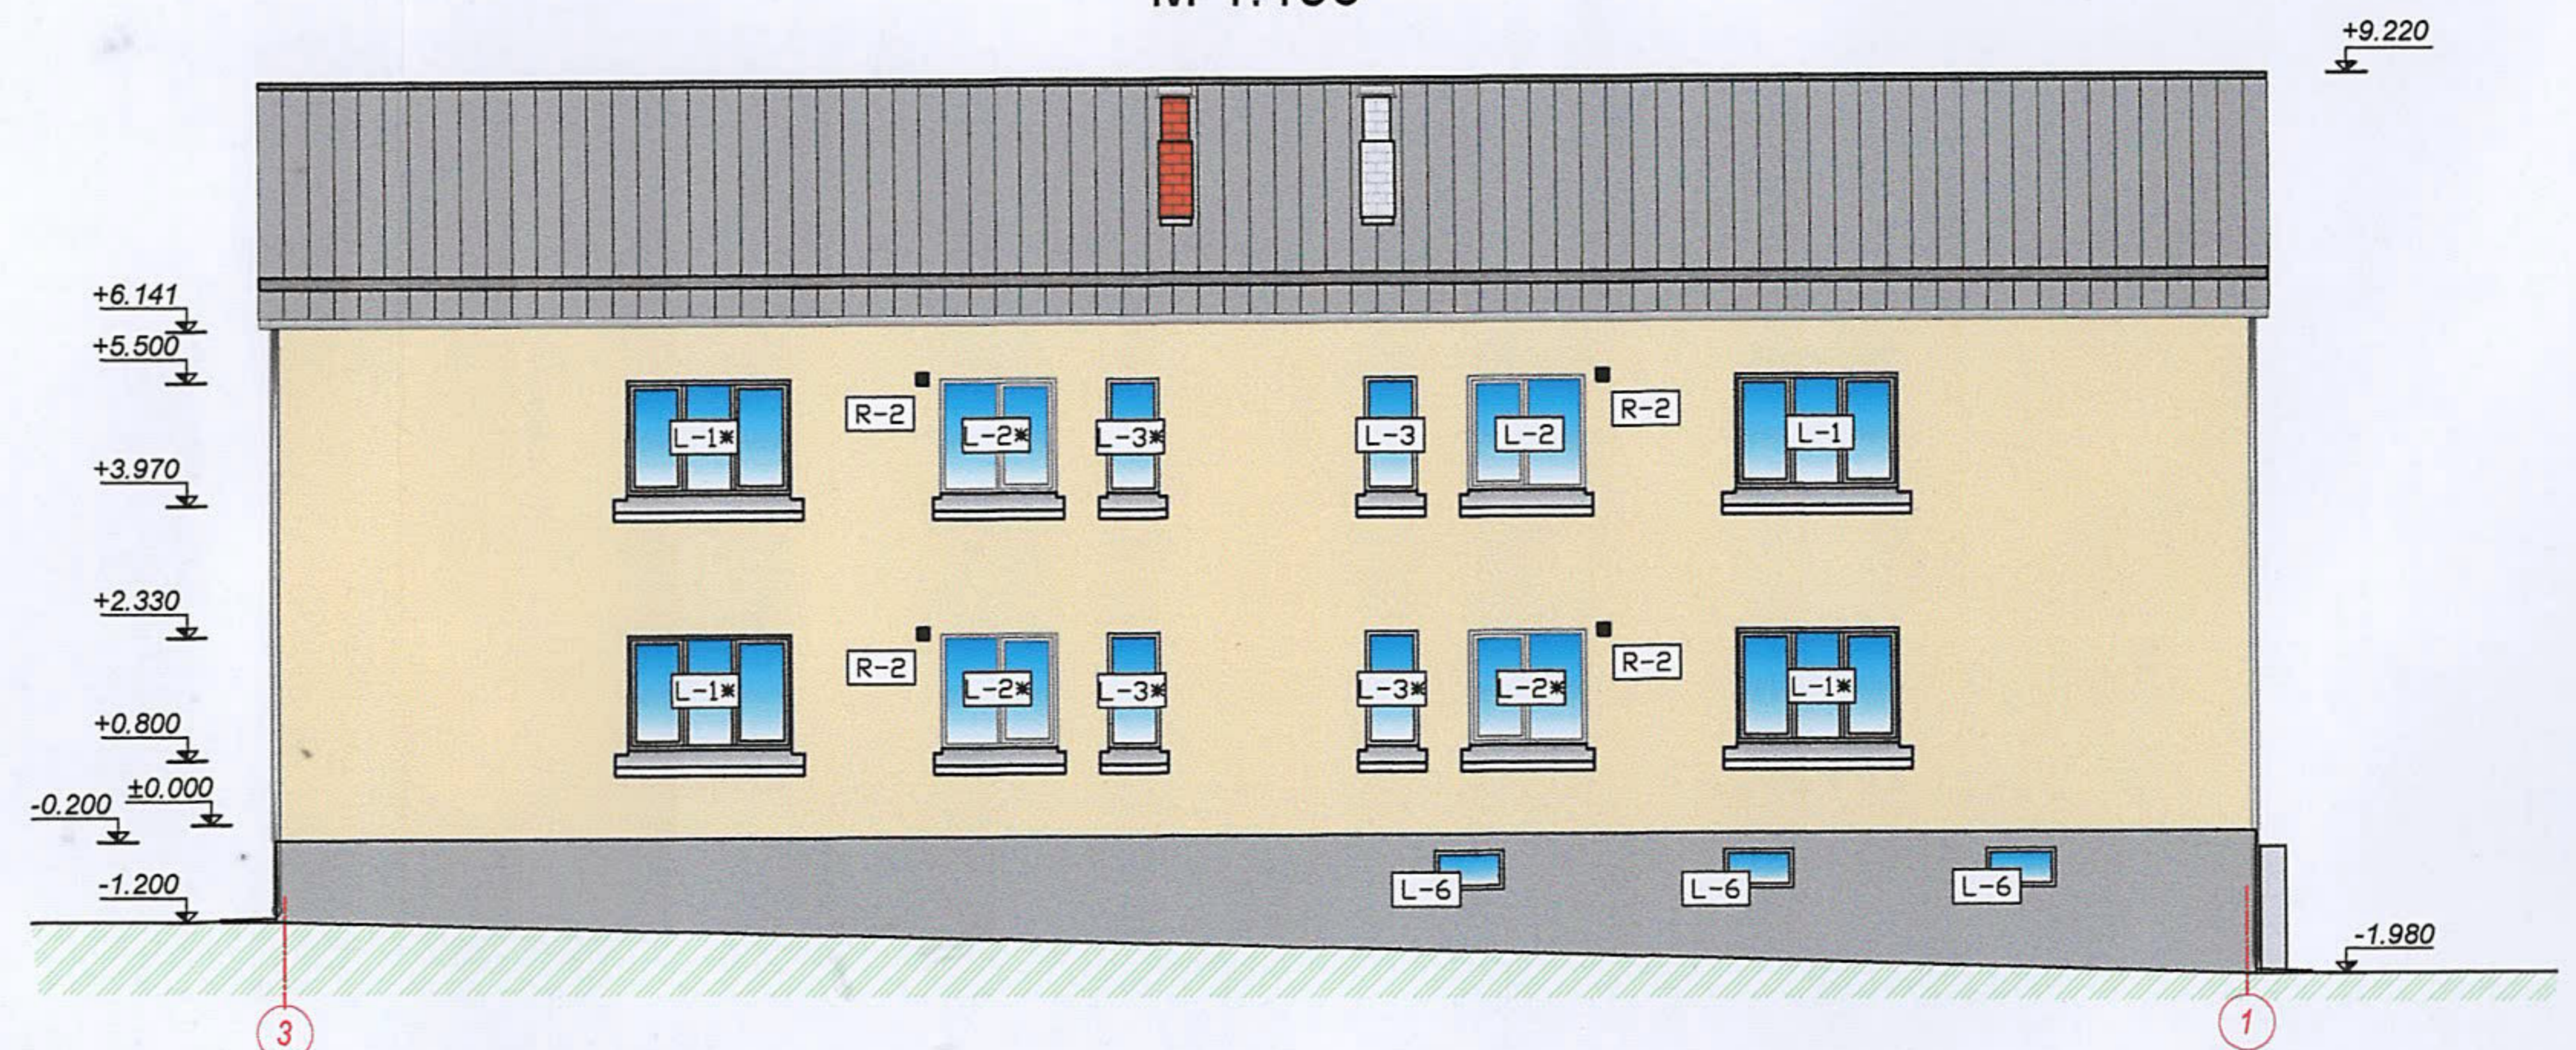

PIEZIMES:

1. Izmēri doti milimetros, augstuma atzīmes - metros.
2. Fasādes apšuvuma materiāls - mitrumizturīga cietā akmens vate b=150mm.
3. Cokola apšuvuma materiāls - ekstrudēts putupolisterols b=100mm.
4. Visus izmērus precizēt uz vietas.
5. Par nosacīto atzīmi ±0.00 pieņemts ēkas 1. Stāva tīrās grīdas līmenis.

Apzīmējums	Apraksts	Tonis
	Jumts ETERNIT Klasika M loksnes(vai analogs)	Pelēka krāsa
	Sienas - Fasādes silikāta krāsa	HBW 79 Baumit Life 0057
	Cokols - Fasādes silikāta krāsa	HBW 21 Baumit Life 0873

<p>SIA EDOS-M Būvkomersanta reģ.Nr. 7173-R</p>		Pasūtītājs:	SIA „Rēzeknes Namsaimnieks”, Atbrīvošanas aleja 106, Rēzekne, LV 4601, Reģ. Nr. 40003215461	2019/09-4	
		Objekts:	"Daudzdzīvokļu dzīvojamās mājas Dārzu ielā 8, Rēzeknē, energoefektivitātes uzlabošana, vienkāršota ēkas fasādes atjaunošana"		
Proj. Vad.	A.Melderis		Fasāde asīs C-A, fasāde asīs 1-3 fasāde asīs A - C, fasāde asīs 3-1	Stadija	Marka
Izstrādāja	T.Gernate		BP	AR-2	
		M 1:150	Reģ.Nr.		